



PAVTO INFERIOR



PAVTO SUPERIOR

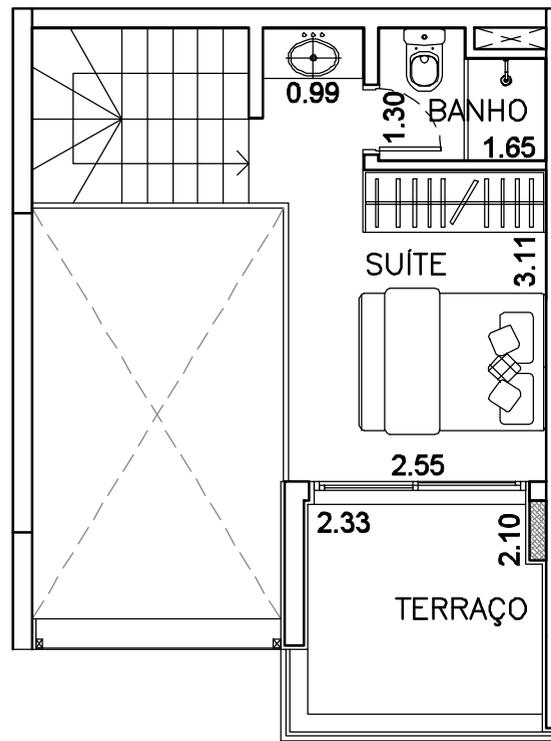

Edifício: RESIDENCE
 APTO: _____
 Cliente: _____
 Telefone: _____

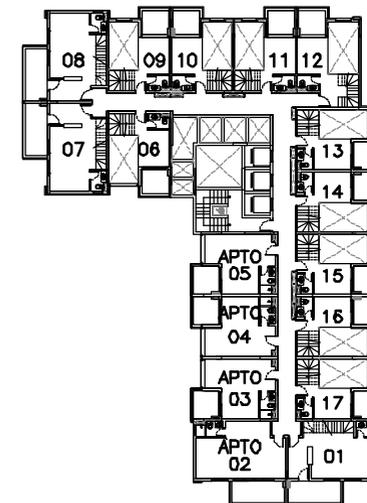

Estou de acordo com a execução do meu apartamento desta forma e ciente que não será permitida em hipótese alguma qualquer tipo de modificação, a não ser as alterações de acabamentos previstos única e exclusivamente pelo programa My Home oferecido pela construtora, desde que este empreendimento faça parte deste programa.

 assinatura do proprietário

 assinatura construtora

 AVENIDA KENNEDY

* **IMPORTANTE:** As medidas constantes desta planta são de face a face (medidas internas entre paredes) com tolerância de 5% para mais ou para menos. As medidas servem como base apenas para solicitação de orçamentos de móveis. Para efetiva compra de mobília e qualquer utensílio, deverá ser verificada a medida exata de sua própria unidade, depois de expedido o auto de conclusão do imóvel.

* Durante as obras será realizada apenas uma visita no empreendimento de acordo com o nosso programa Espião do Lar.

DUPLEX - 1506

Área Privativa Total -64,47m²

Av. Kennedy, 1230 - São Bernardo do Campo - SP

Escala 1:75